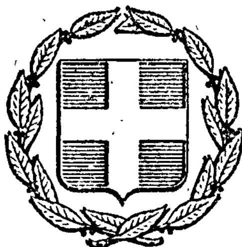


ΕΦΗΜΕΡΙΣ ΤΗΣ ΚΥΒΕΡΝΗΣΕΩΣ
ΤΗΣ ΕΛΛΗΝΙΚΗΣ ΔΗΜΟΚΡΑΤΙΑΣ

ΕΝ ΑΘΗΝΑΙΣ ΤΗ, 14 ΦΕΒΡΟΥΑΡΙΟΥ 1979 | ΤΕΥΧΟΣ ΤΕΤΑΡΤΟΝ | ΑΡΙΘΜΟΣ ΦΥΛΛΟΥ 93

ΠΕΡΙΕΧΟΜΕΝΑ

ΑΠΑΛΛΟΤΡΙΩΣΕΙΣ

ΑΝΑΚΟΙΝΩΣΕΙΣ

ΠΟΛΕΟΔΟΜΙΑ

ΑΠΟΦΑΣΕΙΣ

ΑΝΑΚΟΙΝΩΣΕΙΣ

ΑΠΑΛΛΟΤΡΙΩΣΕΙΣ

ΑΝΑΚΟΙΝΩΣΕΙΣ

Ἀριθ. Φ. 948/3404 (1)

Περὶ εἰδοποιήσεως γιὰ τὴν παρακατάθεση ἀποζημιώσεως ἀπὸ ἀναγκαστικὴ ἀπαλλοτρίωση ἀκινήτου στὴ Ρόδο.

Ο ΥΠΟΥΡΓΟΣ ΠΟΛΙΤΙΣΜΟΥ ΚΑΙ ΕΠΙΣΤΗΜΩΝ

1. Σύμφωνα μὲ τὶς διατάξεις τῶν ἄρθρων 7 καὶ 8 τοῦ Ν.Δ. 797/1971 «περὶ ἀναγκαστικῶν ἀπαλλοτριώσεων», πληροφοροῦμε ὅλους ὅσους:

α) Ἔχουν δικαιώματα κυριότητας ἢ ἄλλα ἐμπράγματα δικαιώματα στὸ ἀκίνητο ποὺ ἀπαλλοτριώθηκε μὲ τὴν ἀριθ. Π. 8472/6041/28.8.73 κοινὴ ἀπόφαση τῶν Ὑπουργῶν Πολιτισμοῦ καὶ Ἐπιστημῶν, ΦΕΚ. 233/25.9.73 τ.Δ'., γιὰ ἀρχαιολογικοὺς σκοποὺς στὴν ἀρχαία Ἀκρόπολη Ρόδου, καὶ

β) ἔχουν ἐγγράψει ὑποθήκη ἢ ἔχουν ἐπιβάλει κατάσχεση ἢ μὲ ὁποιονδήποτε τρόπο διεκδικοῦν τὸ ἀκίνητο ποὺ ἀπαλλοτριώθηκε, ὅτι ἡ ἀποζημίωση ποὺ καθόρισε τὸ Μονομελὲς Πρωτοδικεῖο Ρόδου μὲ τὴν ἀριθ. 160/78 ἀπόφασή του γιὰ τὸ ἀκίνητο καὶ τὰ ὑπερκείμενα αὐτοῦ, ὅπως φαίνεται στὸ κτηματολογικὸ διάγραμμα καὶ τὸ σχετικὸ κτηματολογικὸ πίνακα ποὺ θεώρησε ἡ ἁρμόδια Ὑπηρεσία τοῦ Ὑπ. Πολιτισμοῦ καὶ Ἐπιστημῶν, ἔχει κατατεθεῖ στὸ Ταμεῖο Παρακαταθηκῶν καὶ Δανείων καὶ ἔχει ἐκδοθεῖ τὸ ὑπ' ἀριθ. 526026/24.1.79 γραμμάτιο συστάσεως παρακαταθήκης γιὰ δέκα τέσσαρα ἑκατομμύρια τετρακόσιες τρεῖς χιλιάδες δραχμὲς 14.403.000.

2. Ἡ ἀποζημίωση αὐτὴ εἶναι ἀποδοτέα στοὺς δικαιούχους ποὺ θὰ ἀναγνωρισθοῦν σύμφωνα μὲ τὸ νόμο.

Ἡ παροῦσα ἀνακοίνωση νὰ δημοσιευθεῖ στὴν Ἐφημερίδα τῆς Κυβερνήσεως.

Μὲ Ἐντολὴ Ὑπουργοῦ
Ὁ Γενικὸς Ἐπιθεωρητὴς
κ.ἀ.α.
ΓΡ. ΚΩΝΣΤΑΝΤΙΝΟΠΟΥΛΟΣ

Ἀριθ. Φ. 978/3403 (2)

Περὶ εἰδοποιήσεως γιὰ τὴν παρακατάθεση ἀποζημιώσεως ἀπὸ ἀναγκαστικὴ ἀπαλλοτρίωση ἀκινήτου στὴν Ἀθήνα.

Ο ΥΠΟΥΡΓΟΣ ΠΟΛΙΤΙΣΜΟΥ ΚΑΙ ΕΠΙΣΤΗΜΩΝ

1. Σύμφωνα μὲ τὶς διατάξεις τῶν ἄρθρων 7 καὶ 8 τοῦ Ν.Δ. 797/1971 «περὶ ἀναγκαστικῶν ἀπαλλοτριώσεων», πληροφοροῦμε ὅλους ὅσους:

α) ἔχουν δικαιώματα κυριότητας ἢ ἄλλα ἐμπράγματα δικαιώματα στὸ ἀκίνητο ποὺ ἀπαλλοτριώθηκε μὲ τὴν ἀριθ. Π. 21287/10338/25.1.73 κοινὴ ἀπόφαση τῶν Ὑπουργῶν Οἰκονομικῶν καὶ Πολιτισμοῦ καὶ Ἐπιστημῶν, γιὰ ἀρχ/κοὺς σκοπούς, ΦΕΚ. 40/13.2.73 τ.Δ'., στὴν ὁδὸ Ἀδριανοῦ 13 στὴν Ἀθήνα, καὶ

β) ἔχουν ἐγγράψει ὑποθήκη ἢ ἔχουν ἐπιβάλει κατάσχεση ἢ μὲ ὁποιονδήποτε τρόπο διεκδικοῦν τὸ ἀκίνητο ποὺ ἀπαλλοτριώθηκε, ὅτι ἡ ἀποζημίωση ποὺ καθόρισε τὸ Ἐφετεῖο Ἀθηνῶν μὲ τὴν ἀπόφασή του ἀριθ. 2005/76, γιὰ τὸ ἀκίνητο καὶ τὰ ὑπερκείμενα αὐτοῦ, ὅπως φαίνεται στὸ κτηματολογικὸ διάγραμμα καὶ τὸ σχετικὸ κτηματολογικὸ πίνακα ποὺ θεώρησε ἡ ἁρμόδια Ὑπηρεσία τοῦ Ὑπ. Πολιτισμοῦ καὶ Ἐπιστημῶν, ἔχει κατατεθεῖ στὸ Ταμεῖο Παρακαταθηκῶν καὶ Δανείων καὶ ἔχει ἐκδοθεῖ τὸ ἀριθ. 526025/24.1.79 γραμμάτιο συστά-

σεως παρακαταθήκης γιὰ ἑπτακόσιες σαράντα δύο χιλιάδες τετρακόσιες ἐνενήντα τέσσερις δραχμὲς (742.494).

2. Ἡ ἀποζημίωση αὐτὴ εἶναι ἀποδοτέα στοὺς δικαιούχους ποὺ θὰ ἀναγνωρισθοῦν σύμφωνα μὲ τὸ νόμο.

Ἡ παροῦσα ἀνακοίνωση νὰ δημοσιευθεῖ στὴν Ἐφημερίδα τῆς Κυβερνήσεως.

Ἀθῆναι, 29 Ἰανουαρίου 1979

Μὲ Ἐντολὴ Ὑπουργοῦ
Ὁ Γενικὸς Ἐπιθεωρητὴς
κ.ἀ.α.
ΓΡ. ΚΩΝΣΤΑΝΤΙΝΟΠΟΥΛΟΣ

Ἀριθ. Φ. 958/3712 (3)

Περὶ εἰδοποιήσεως γιὰ τὴν παρακατάθεση ἀποζημιώσεως ἀπὸ ἀναγκαστικὴ ἀπαλλοτρίωση ἀκινήτου στὸ Ἡράκλειο Κρήτης.

Ο ΥΠΟΥΡΓΟΣ ΠΟΛΙΤΙΣΜΟΥ ΚΑΙ ΕΠΙΣΤΗΜΩΝ

1. Σύμφωνα μὲ τὶς διατάξεις τῶν ἄρθρων 7 καὶ 8 τοῦ Ν.Δ. 797/1971 «περὶ ἀναγκαστικῶν ἀπαλλοτριώσεων», πληροφοροῦμε ὅλους ὅσους:

α) Ἔχουν δικαιώματα κυριότητας ἢ ἄλλα ἐμπράγματα δικαιώματα στὸ ἀκίνητο ποὺ ἀπαλλοτριώθηκε μὲ τὴν ἀριθ. 5587/Φ.1804/22.4.77 ἀπόφαση τοῦ Νομάρχου Ἡρακλείου, ΦΕΚ. 140/5.5.77 τ.Δ΄., γιὰ ἀρχαιολογικοὺς σκοποὺς στὸ Ἡράκλειο Κρήτης, καὶ

β) Ἔχουν ἐγγράψει ὑποθήκη ἢ ἔχουν ἐπιβάλει κατάσχεση ἢ μὲ ὁποιονδήποτε τρόπο διεκδικοῦν τὸ ἀκίνητο ποὺ ἀπαλλοτριώθηκε, ὅτι ἡ ἀποζημίωση ποὺ καθόρισε τὸ Μονομελὲς Πρωτοδικεῖο Ἡρακλείου μὲ τὴν ἀπόφασή του ἀριθ. 114/1978, γιὰ τὸ ἀκίνητο καὶ τὰ ὑπερκείμενα αὐτοῦ, ὅπως φαίνεται στὸ ἀπὸ 9.11.1972 κτηματολογικὸ διάγραμμα καὶ τὸ σχετικὸ κτηματολογικὸ πίνακα τοῦ μηχανικοῦ Νικολ. Καπετανάκου ποὺ θεώρησε ἡ Δ.Τ.Υ.Ν., Ἡρακλείου, ἔχει κατατεθεῖ στὸ Ταμεῖο Παρακαταθηκῶν καὶ Δανείων καὶ ἔχει ἐκδοθεῖ τὸ ἀριθ. 526028/24.1.79 γραμμάτιο συστάσεως παρακαταθήκης γιὰ ἕνα ἑκατομμύριο διακόσιες ἑβδομήντα ὀκτὼ χιλιάδες τριακόσιες σαράντα ἑπτὰ (1.278.347) δρχ.

2. Ἡ ἀποζημίωση αὐτὴ εἶναι ἀποδοτέα στοὺς δικαιούχους ποὺ θὰ ἀναγνωρισθοῦν σύμφωνα μὲ τὸ νόμο.

Ἡ παροῦσα ἀνακοίνωση νὰ δημοσιευθεῖ στὴν Ἐφημερίδα τῆς Κυβερνήσεως.

Ἀθῆναι, 29 Ἰανουαρίου 1979

Μὲ Ἐντολὴ Ὑπουργοῦ
Ὁ Γενικὸς Ἐπιθεωρητὴς
κ.ἀ.α.
ΓΡ. ΚΩΝΣΤΑΝΤΙΝΟΠΟΥΛΟΣ

Ἀριθ. Φ. 320/3713 (4)

Περὶ εἰδοποιήσεως γιὰ τὴν παρακατάθεση ἀποζημιώσεως ἀπὸ ἀναγκαστικὴ ἀπαλλοτρίωση ἀκινήτου στὴν Ἀθήνα.

Ο ΥΠΟΥΡΓΟΣ ΠΟΛΙΤΙΣΜΟΥ ΚΑΙ ΕΠΙΣΤΗΜΩΝ

Σύμφωνα μὲ τὶς διατάξεις τῶν ἄρθρων 7 καὶ 8 τοῦ Ν.Δ 797/1971 «περὶ ἀναγκαστικῶν ἀπαλλοτριώσεων» πληροφοροῦμε ὅλους ὅσους:

α) Ἔχουν δικαιώματα κυριότητας ἢ ἄλλα ἐμπράγματα δικαιώματα στὸ ἀκίνητο ποὺ ἀπαλλοτριώθηκε μὲ τὴν ἀριθ. Π. 12322/9443/7.1.74 κοινὴ ἀπόφαση τῶν Ὑπουργῶν Οἰκονομικῶν καὶ Πολιτισμοῦ καὶ Ἐπιστημῶν, ΦΕΚ. 18/30.1.74 τ.Δ΄., γιὰ ἀρχαιολογικοὺς σκοπούς, στὴν Ἀθήνα, περιοχὴ Ἀκαδημία Πλάτωνος, καὶ

β) Ἔχουν ἐγγράψει ὑποθήκη ἢ ἔχουν ἐπιβάλει κατάσχεση ἢ μὲ ὁποιονδήποτε τρόπο διεκδικοῦν τὸ ἀκίνητο ποὺ ἀπαλλοτριώθηκε, ὅτι, ἡ ἀποζημίωση ποὺ καθόρισε τὸ Μονομελὲς Πρωτοδικεῖο Ἀθηνῶν μὲ τὴν ἀριθ. 216/1978 ἀπόφασή του γιὰ τὸ ἀκίνητο καὶ τὰ ὑπερκείμενα αὐτοῦ, ὅπως φαίνεται στὸ κτηματολογικὸ διάγραμμα καὶ τὸ σχετικὸ κτηματολογικὸ πίνακα ποὺ θεώρησε ἡ ἁρμοδία Ὑπηρεσία τοῦ Ὑπ. Πολιτισμοῦ καὶ Ἐπιστημῶν, ἔχει κατατεθεῖ στὸ Ταμεῖο Παρακαταθηκῶν καὶ Δανείων καὶ ἔχει ἐκδοθεῖ τὸ ἀριθ. 526024/24.1.1979 γραμμάτιο συστάσεως παρακαταθήκης γιὰ τρία ἑκατομμύρια ἑξήντα ἐννέα χιλιάδες διακόσιες δραχμὲς (3.069.200).

2. Ἡ ἀποζημίωση αὐτὴ εἶναι ἀποδοτέα στοὺς δικαιούχους ποὺ θὰ ἀναγνωρισθοῦν σύμφωνα μὲ τὸ νόμο.

Ἡ παροῦσα ἀνακοίνωση νὰ δημοσιευθεῖ στὴν Ἐφημερίδα τῆς Κυβερνήσεως.

Ἀθῆναι, 29 Ἰανουαρίου 1979

Μὲ Ἐντολὴ Ὑπουργοῦ
Ὁ Γενικὸς Ἐπιθεωρητὴς
κ.ἀ.α.
ΓΡ. ΚΩΝΣΤΑΝΤΙΝΟΠΟΥΛΟΣ

ΠΟΛΕΟΔΟΜΙΑ

ΔΙΑΤΑΓΜΑΤΑ

(5)

Περὶ καθορισμοῦ συντελεστῶν δομήσεως καὶ ὅρων δομήσεως εἰς τὴν ἐντὸς τοῦ ἐγκεκριμένου ρυμοτομικοῦ σχεδίου περιοχὴν Κατερίνης (Πιερίας).

Ο ΠΡΟΕΔΡΟΣ ΤΗΣ ΕΛΛΗΝΙΚΗΣ ΔΗΜΟΚΡΑΤΙΑΣ

Ἔχοντες ὑπ' ὄψει:

1. Τὰς διατάξεις τοῦ ἀπὸ 17 Ἰουλίου 1923 Ν.Δ/τος «περὶ σχεδίων πόλεων κ.λπ.», ὡς μεταγενεστέρως ἐτροποποιήθησαν καὶ συνεπληρώθησαν καὶ εἰδικώτερον τοῦ ἄρθρου 9 αὐτοῦ.

2. Τὰς διατάξεις τοῦ Ν.Δ.8/1973 «περὶ Γ.Ο.Κ.» ὡς ἐτροποποιήθη διὰ τοῦ Ν.Δ.205/1974 (ΦΕΚ 363/Α) καὶ εἰδικώτερον τῶν ἄρθρων 21 (παρ. 3), 22 καὶ 35 αὐτοῦ.

3. Τὰς διατάξεις τοῦ Ν.651/1977 «περὶ καταργήσεως τοῦ Ν.Δ/τος 349/1974, τροποποιήσεως τῶν «περὶ αὐθαιρέτων οἰκοδομικῶν κατασκευῶν διατάξεων καὶ ρυθμίσεως συναφῶν θεμάτων» (ΦΕΚ 207/Α).

4. Τὴν ὑπ' ἀριθ. ΕΔ2/α/04/59/Φ.Θ.2.1.1/29.3.1978 κοινὴν ἀπόφασιν τοῦ Πρωθυπουργοῦ καὶ τοῦ Ὑπουργοῦ Δημοσίων Ἔργων «περὶ μεταβιβάσεως ἁρμοδιοτήτων τοῦ Ὑπουργοῦ Δημοσίων Ἔργων εἰς τὸν Ὑφυπουργὸν τοῦ αὐτοῦ Ὑπουργείου» (ΦΕΚ 282/Β).

5. Τὴν ὑπ' ἀριθ. 543/1978 γνωμοδότησιν τοῦ Συμβουλίου Δημοσίων Ἔργων (Τμῆμα Οἰκισμοῦ).

6. Τὴν ὑπ' ἀριθ. 1021/1978 γνωμοδότησιν τοῦ Συμβουλίου τῆς Ἐπικρατείας προτάσει τοῦ ἐπὶ τῶν Δημοσίων Ἔργων Ὑφυπουργοῦ ἀπεφασίσαμεν:

Ἄρθρον 1.

Καθορίζονται συντελεσταὶ δομήσεως τῶν οἰκοπέδων τῶν κειμένων εἰς τὴν ἐντὸς τοῦ ἐγκεκριμένου ρυμοτομικοῦ σχεδίου περιοχὴν Κατερίνης (Πιερίας) κατὰ τομεῖς I, II, III καὶ IV, ὡς ἐμφαίνονται εἰς τὸ ὑπὸ τοῦ Γενικοῦ Διευθυντοῦ Οἰκισμοῦ τεθεωρημένον διὰ τῆς ὑπ' ἀριθ. Γ.34317/1978 πράξεως αὐτοῦ σχετικὸν πρωτότυπον διάγραμμα ὑπὸ κλίμακα 1 : 2000, τοῦ ὁποίου συνοπτικὸν ἀντίτυπον δημοσιεύεται μετὰ τοῦ παρόντος, ὡς κάτωθι :

Τομεῖς	Συντελεσταὶ δομήσεως
I	2,8
II	2,0
III	1,2
IV	0,8

Ἄρθρον 2.

1. Ὁ μέγιστος ἐπιτρεπόμενος ἀριθμὸς ὀρόφων καὶ μέγιστον ἐπιτρεπόμενον ὕψος τῶν οἰκοδομῶν τῶν ἀνεγειρομένων ἐντὸς τῆς περιοχῆς τῆς ὁποίας οἱ συντελεσταὶ δομήσεως καθορίζονται διὰ τοῦ προηγουμένου ἄρθρου 1, καθορίζονται ὡς εἰς τὸν κάτωθι πίνακα :

Τομεῖς	Καθορισθέντες διὰ τοῦ ἄρθρου 1 τοῦ παρόντος συντελεσταὶ δομήσεως	Οἰκοδομικὸν σύστημα ἰσχῦον κατὰ περιοχὴν	Μέγιστος ἀριθμὸς ὀρόφων	Μέγιστον ὕψος τῶν οἰκοδομῶν	Μέγιστος ἀριθμὸς ὀρόφων ἐν προσόψει
I	2,0	Συνεχὲς	5	Κατὰ Γ.Ο.Κ.	Κατὰ Γ.Ο.Κ.
II	2,0	Συνεχὲς Πανταχόθεν ἐλεύθερον	4	Ὅπου συνεχὲς κατὰ Γ.Ο.Κ. Ὅπου πανταχόθεν ἐλεύθερον 14 μ.	Κατὰ Γ.Ο.Κ.
III	1,2	Συνεχὲς Πανταχόθεν ἐλεύθερον	3	Ὅπου συνεχὲς κατὰ Γ.Ο.Κ. Ὅπου πανταχόθεν ἐλεύθερον 11 μ.	
IV	0,8	Συνεχὲς Πανταχόθεν ἐλεύθερον	2	Ὅπου συνεχὲς κατὰ Γ.Ο.Κ. Ὅπου πανταχόθεν ἐλεύθερον 8,0 μ.	

2. Τὰ καθοριζόμενα εἰς τὴν ὡς ἄνω παράγραφον 1 μέγιστα ὕψη οἰκοδομῶν προσαυξάνονται κατὰ ἑνάμισυ (1,50) μέτρα εἰς περίπτωσιν κατασκευῆς στέγης.

3. Εἰς τοὺς τομεῖς III καὶ IV τὸ ὕψος δὲν θὰ προσαυξάνεται εἰς περίπτωσιν κατασκευῆς PILOTIS.

4. Διὰ τὰ εἰδικὰ κτίρια ἢ περιοχὰς ἐργατικῶν κατοικιῶν ἐμπιπτούσας εἰς τοὺς ὡς ἄνω καθοριζομένους τομεῖς, διὰ τὰς ὁποίας ἔχουν καθορισθῆ διὰ Διαταγμάτων εἰδικοὶ ὅροι δομήσεως, παραμένουν οἱ ὅροι δομήσεως αὐτῶν ὡς προκύπτουν ἐκ τῶν διατάξεων τούτων.

Ἄρθρον 3.

1. Ἐξακολουθοῦν νὰ ἐφαρμόζωνται οἱ μέχρι τῆς δημοσιεύσεως τοῦ παρόντος διατάγματος ἰσχύοντες ὅροι δομήσεως, ἐφ' ὅσον συντρέχουν αἱ προϋποθέσεις αἱ ἀναφερόμεναι εἰς τὴν παράγραφον 1 τοῦ ἄρθρου 12 τοῦ Ν.651/1977 «περὶ καταργήσεως τοῦ Ν.Δ/τος 349/1974 κ.λπ. (ΦΕΚ 207/Α) ἐφαρμοζομένης καὶ τῆς παραγράφου 2 τοῦ αὐτοῦ ὡς ἄνω ἄρθρου, ἐὰν συντρέχει περίπτωσις.

2. Εἰς τὰς περιπτώσεις τοῦ ἐδαφίου β τῆς παραγράφου β καὶ τῆς παραγράφου 2 τοῦ ἄρθρου 12 τοῦ αὐτοῦ ὡς ἄνω Ν.651/1977, ἡ μελέτη πρὸς ἔκδοσιν οἰκοδομικῆς ἀδείας δέον ὅπως ὑποβληθῇ ἐντὸς τετραμήνου ἀπὸ τῆς δημοσιεύσεως τοῦ παρόντος Διατάγματος. Παρερχομένης ἀπράκτου τῆς προθεσμίας ταύτης ἡ ἄδεια ἐκδίδεται βάσει τῶν διὰ τοῦ παρόντος Διατάγματος καθοριζομένων ὅρων καὶ περιορισμῶν δομήσεως.

3. Ἄδειαι οἰκοδομῆς ἐκδιδόμεναι μὲ τοὺς πρὸ τῆς δημοσιεύσεως τοῦ παρόντος ὅρους δομήσεως, ἰσχύουν διὰ τρία (3) ἔτη ἀπὸ τῆς ἐκδόσεώς των καὶ πάντως οὐχὶ πέραν τῶν τεσσάρων (4) ἐτῶν ἀπὸ τῆς δημοσιεύσεως τοῦ παρόντος Διατάγματος.

Εἰς τὸν αὐτὸν ἐπὶ τῶν Δημοσίων Ἔργων Ὑφυπουργὸν ἀνατίθεμεν τὴν δημοσίευσιν καὶ ἐκτέλεσιν τοῦ παρόντος Διατάγματος.

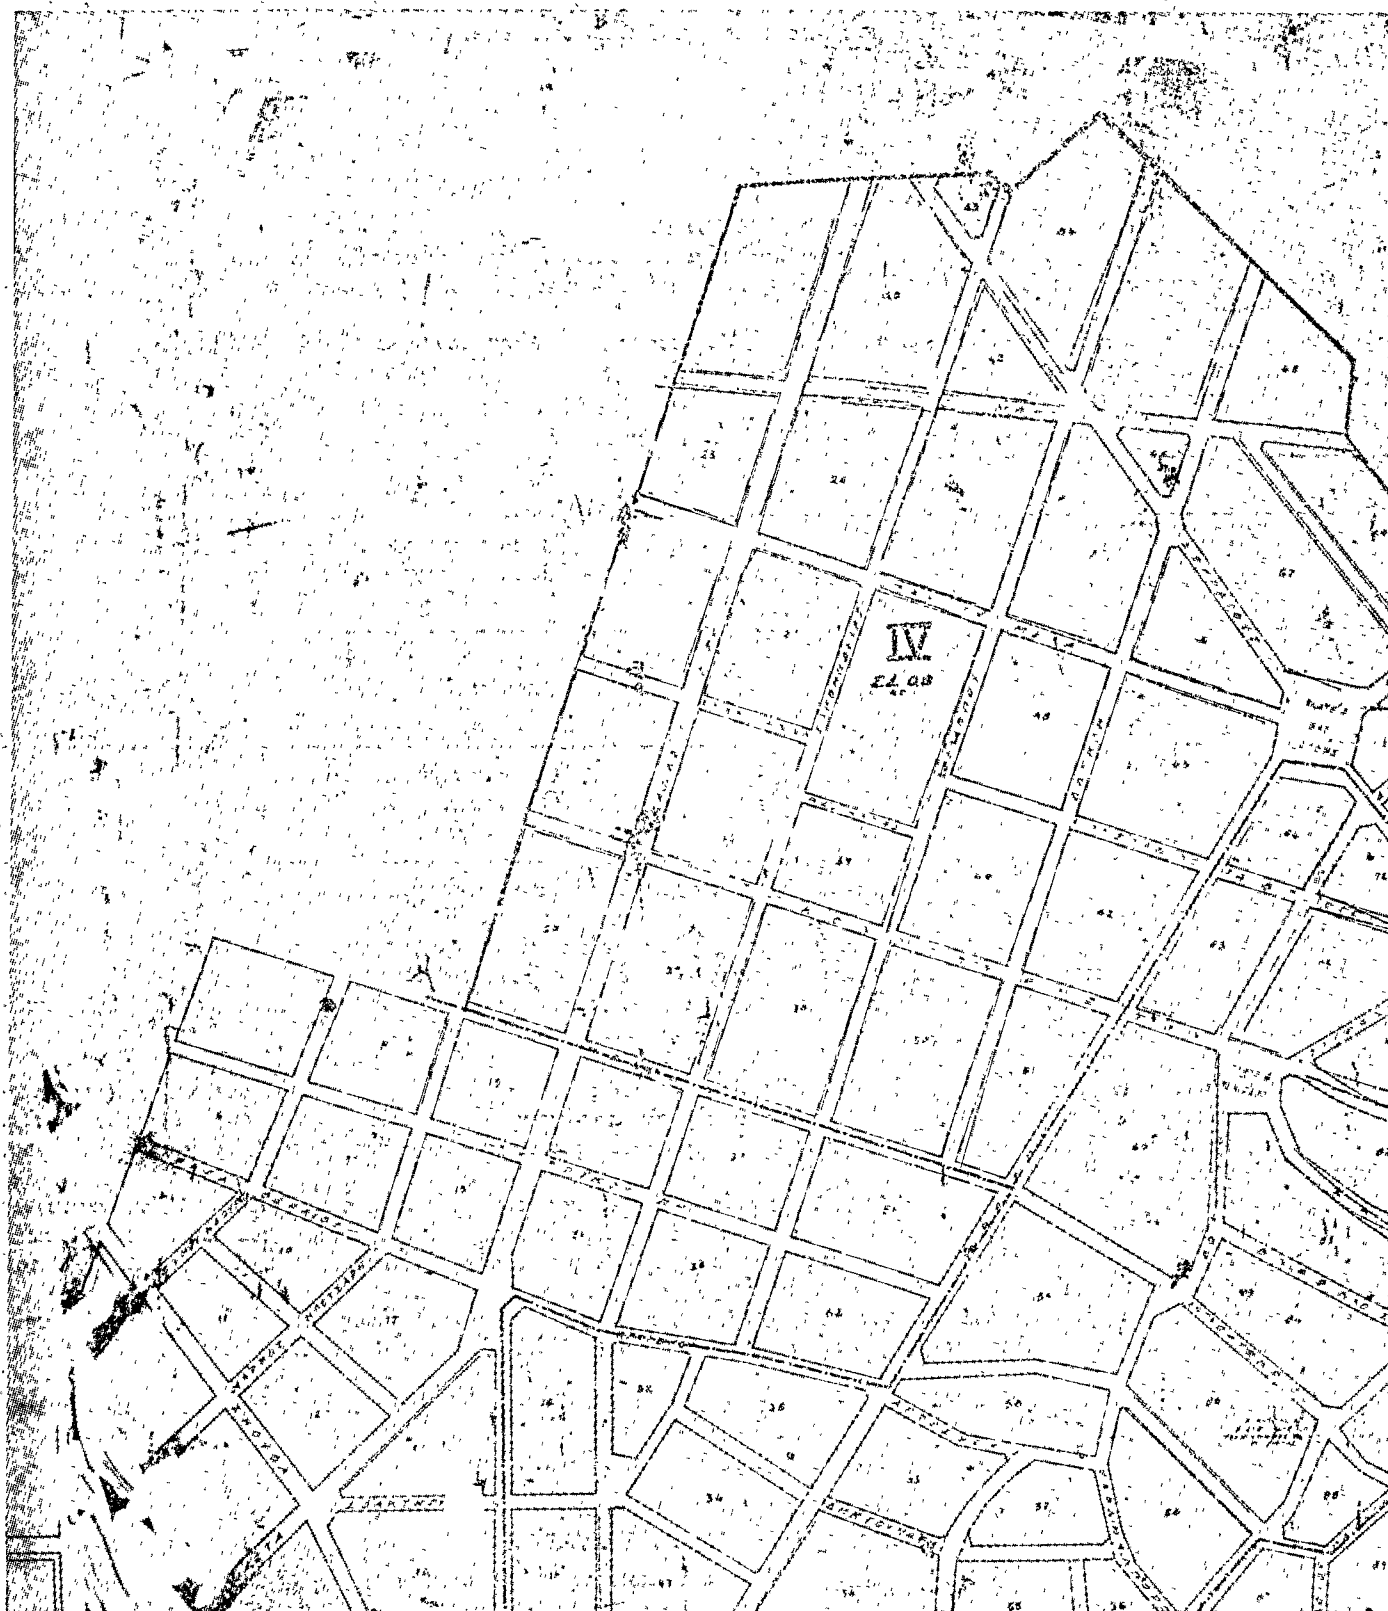
Ἐν Ἀθήναις τῇ 4 Ἰανουαρίου 1979

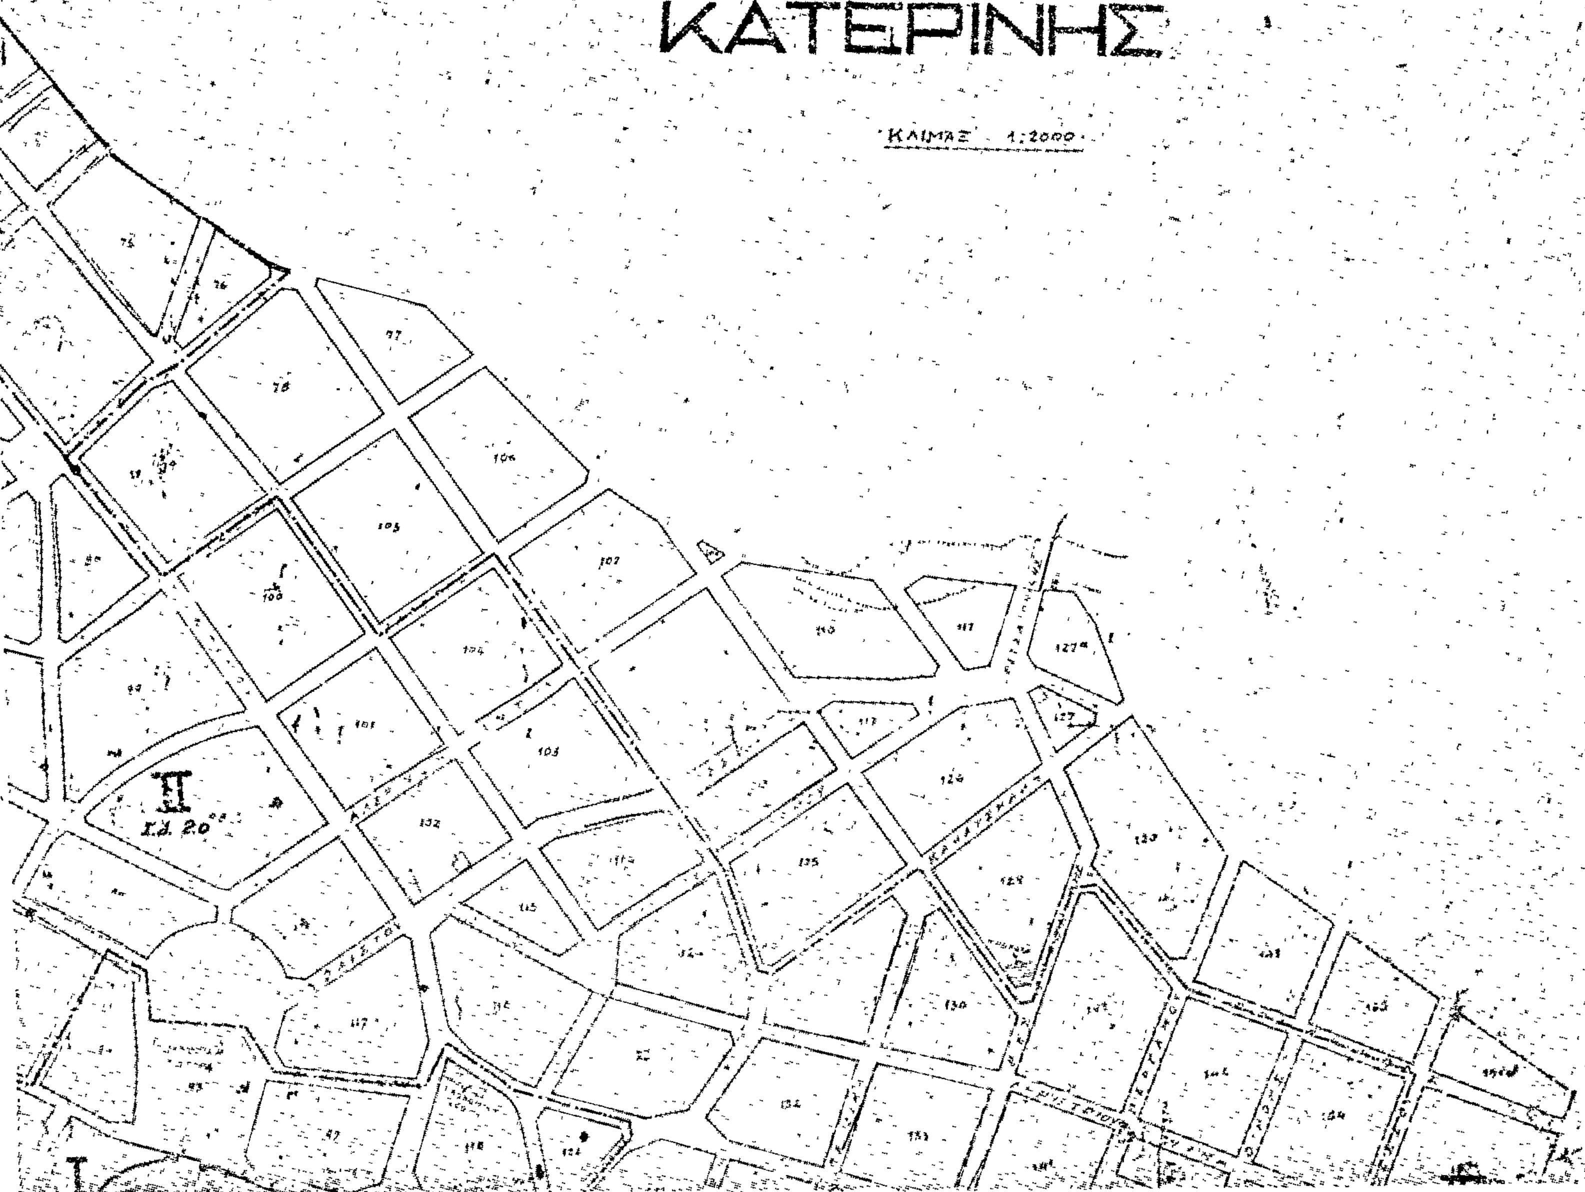
Ο ΠΡΟΕΔΡΟΣ ΤΗΣ ΔΗΜΟΚΡΑΤΙΑΣ

ΚΩΝΣΤΑΝΤΙΝΟΣ Δ. ΤΣΑΤΣΟΣ 

Ο ΥΦΥΠΟΥΡΓΟΣ ΔΗΜΟΣΙΩΝ ΕΡΓΩΝ

ΣΤΕΦΑΝΟΣ ΜΑΝΟΣ


IV


ΣΧΕΔΙΑΓΡΑΜΜΑ
ΡΥΜΟΤΟΜΙΑΣ ΣΧΕΔΙΟΥ ΠΟΛΕΩΣ
ΚΑΤΕΡΙΝΗΣ
ΚΛΙΜΑΞ 1:2000

ΥΠΟΥΡΓΕΙΟΝ [illegible]
ΔΗΜΟΣΙΩΝ ΕΡΓΩΝ
[illegible] ΔΙΕΥΘΥΝΣΙΣ ΟΙΚΙΣΜ[illegible]
[illegible]
ΑΘΗΝΑΙ [illegible]
ΓΕΝΙΚΟΣ ΔΙΕΥΘΥΝΤΗΣ [illegible]

Θ. [illegible]



ΑΝΑΚΟΙΝΩΣΕΙΣ

'Αριθ. 2923 (6)

Περὶ εἰδοποιήσεως τῆς γενομένης παρακαταθέσεως λόγῳ ρυμοτομίας ἀκινήτου διὰ τῆς ὑπ' ἀριθμὸν 7/1978 πράξεως τακτοποιήσεως καὶ ἀναλογισμοῦ τῆς Διευθύνσεως Τεχνικῶν Ὑπηρεσιῶν Νομοῦ Ἠμαθίας.

Διὰ τῆς ὑπ' ἀριθ. 2923/5.2.1979 πράξεως τῆς Συμβολαιογράφου Βεροίας Καλλιόπης Καβάκη, οἱ 1) Κλεάνθης Ἐμμ. Καλατζῆς καὶ 2) Κωνσταντῖνος Ἐμμ. Καλατζῆς κάτοικοι Βεροίας, παρακατέθεσαν εἰς τὴν ὡς ἄνω Συμβολαιογράφον τὸ ὑπ' ἀριθ. 11096/5.2.1979 Γραμμάτιον συστάσεως παρακαταθήκης ἐκ δραχμῶν 5.800 ἀφορῶν ἀποζημίωσιν ὑπὲρ τοῦ εἰκαζομένου ἰδιοκτήτου τῆς ὑπ' ἀριθ. 7 ἰδιοκτησίας Κωνσταντίνου Τοπαλίδου, κατοίκου Βεροίας (Κομνηνῶν 20) ὡς ἐν τῇ ὑπ' ἀριθ. 7/1978 πράξει τακτοποιήσεως καὶ ἀναλογισμοῦ τῆς Δ.Τ.Υ. Νομοῦ Ἠμαθίας ἐμφαίνεται καὶ διὰ τὸ ὑπὸ στοιχεῖα 1—2—3—1 προσκυρούμενον τμῆμα ἐπιφανείας 5.80 τ.μ. βάσει τῆς ὑπ' ἀριθ. 5/1979 ἀποφάσεως τοῦ Μονομελοῦς Πρωτοδικείου Βεροίας διὰ τῆς ὁποίας καθωρίσθη ἡ προσωρινὴ τιμὴ μονάδος ἀποζημιώσεως εἰς δραχμὰς 1000 κατὰ τ.μ.

Ἐν Βεροίᾳ τῇ 7 Φεβρουαρίου 1979

Ὁ Πληρεξούσιος Δικηγόρος

ΑΝΑΣΤ. Β. ΖΟΥΜΠΟΥΛΟΓΛΟΥ

('Αριθ. τριπλ. Ι' Ταμ. Εἰσπρ. 'Αθην. 11962/9.2.1979)

ΑΠΟ ΤΟ ΕΘΝΙΚΟ ΤΥΠΟΓΡΑΦΕΙΟ